

図 271 盛土遺構平面図 (斜線部が盛土部分)  
(S=1/600)

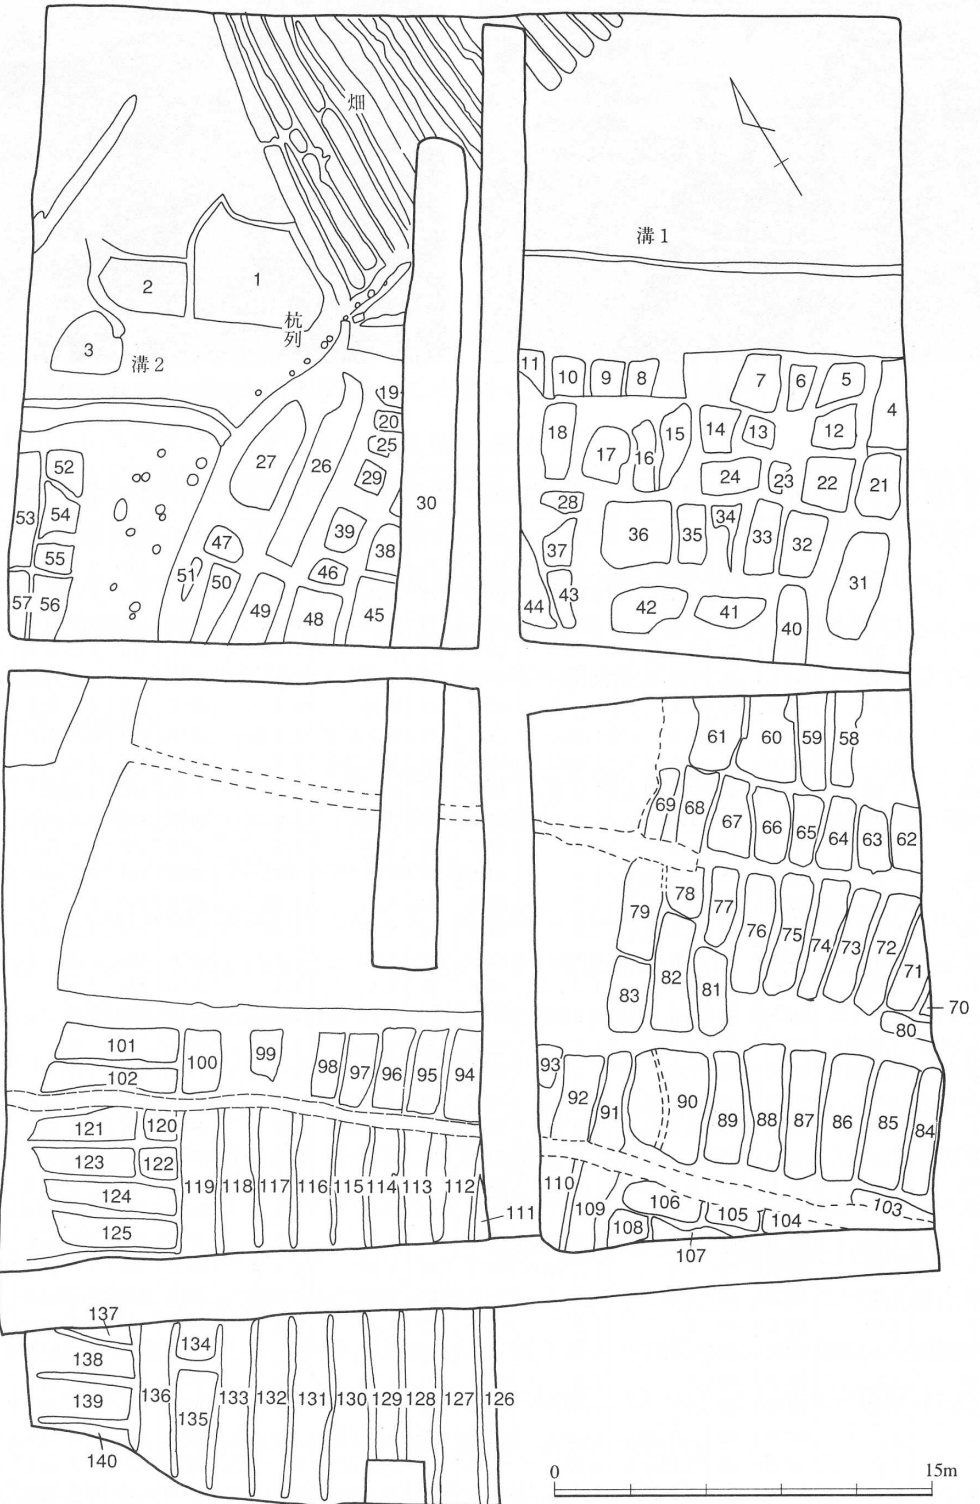


図 272 水田遺構平面図 (S=1/300)

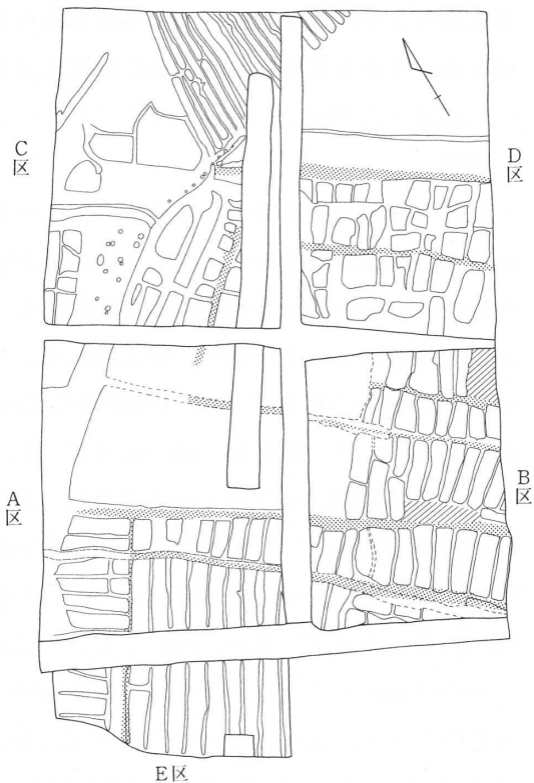


図 273 大畦と小畦

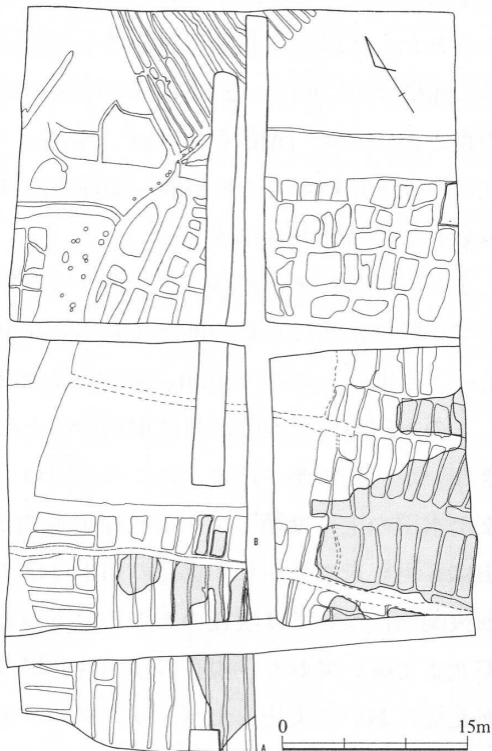


図 274 灰原のひろがり (トーン部分が灰原の被覆)