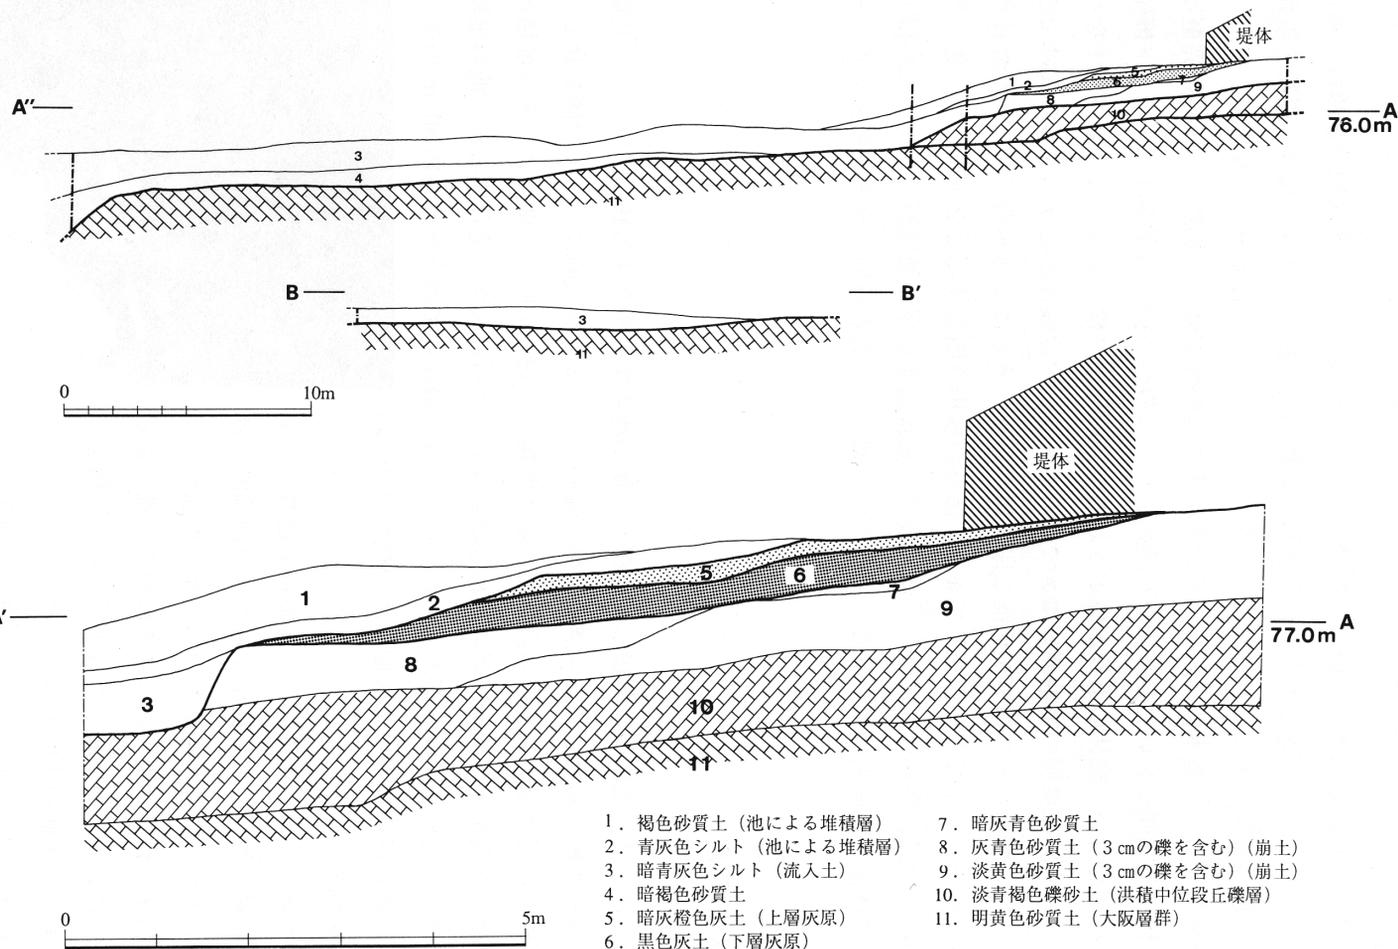


図 203 狭山池 3号築灰原土層断面図 (S=1/300・1/80)



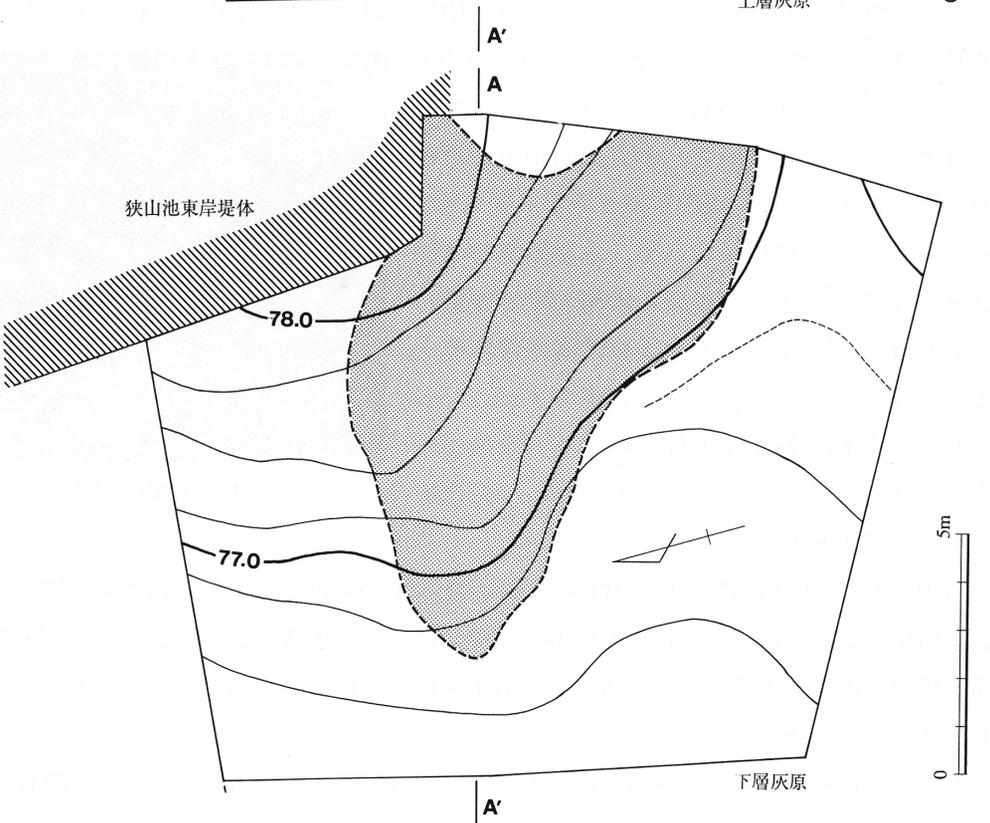
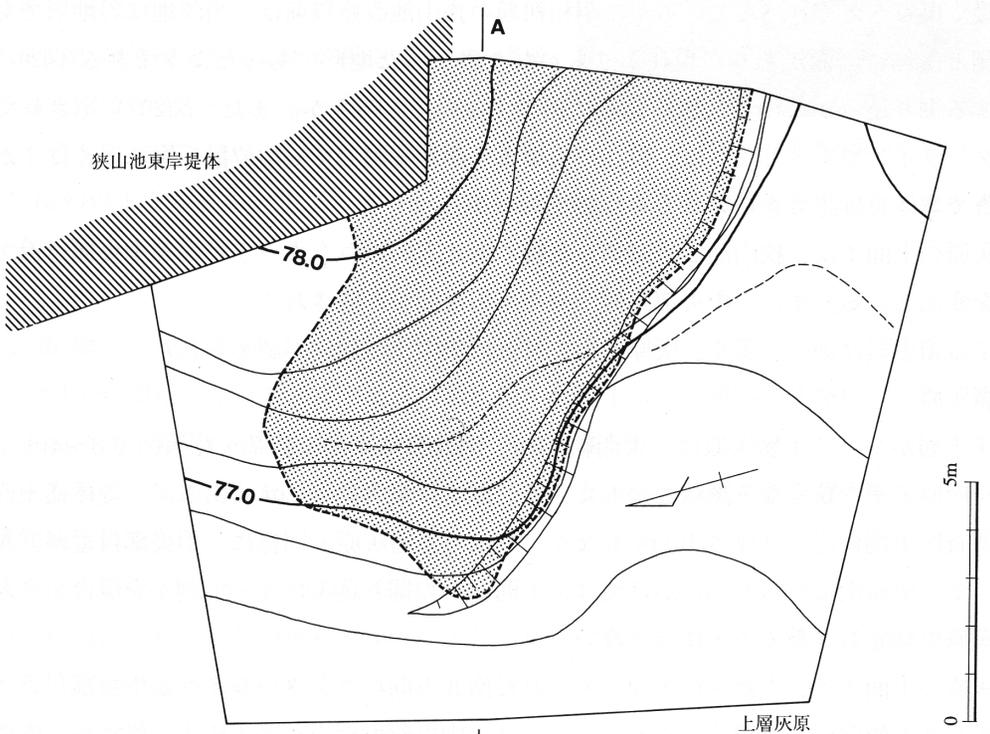


图 204 狭山池 3 号窯灰原平面图 (S=1/150)

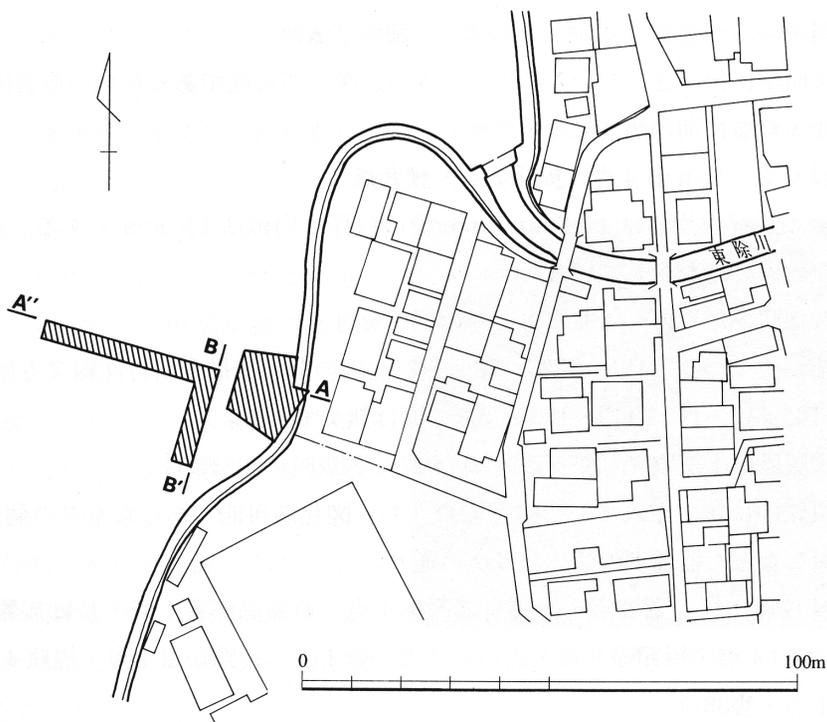
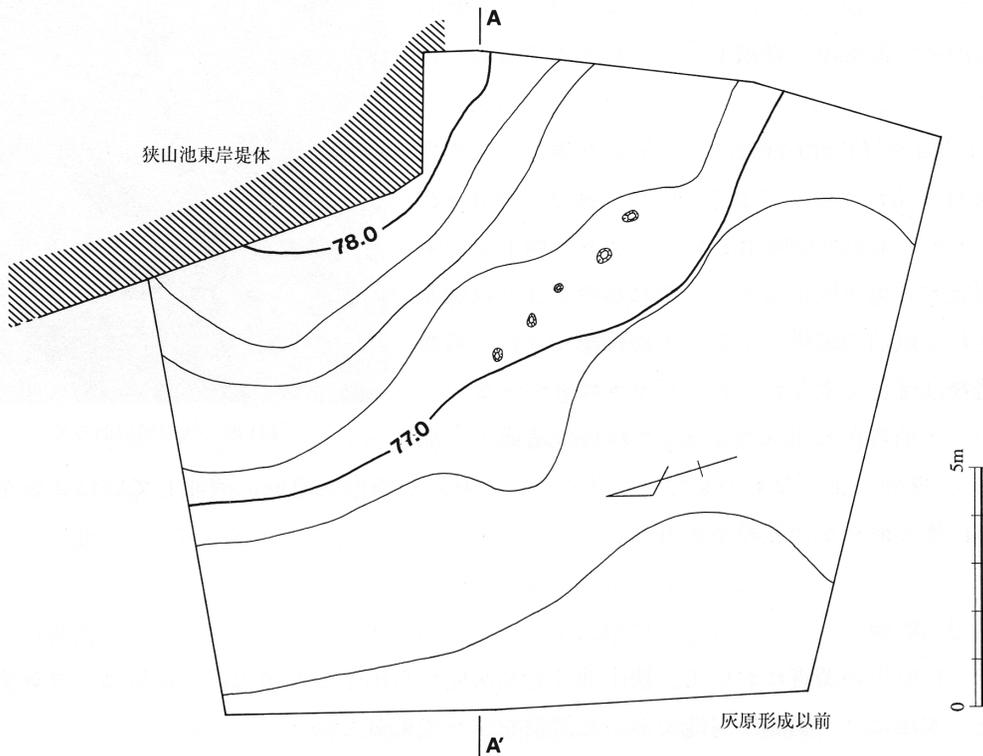


图 205 狭山池 3 号窯灰原形成前原地形图 (S=1/150) (上)

图 206 調査区位置图 (S=1/1500) (下)

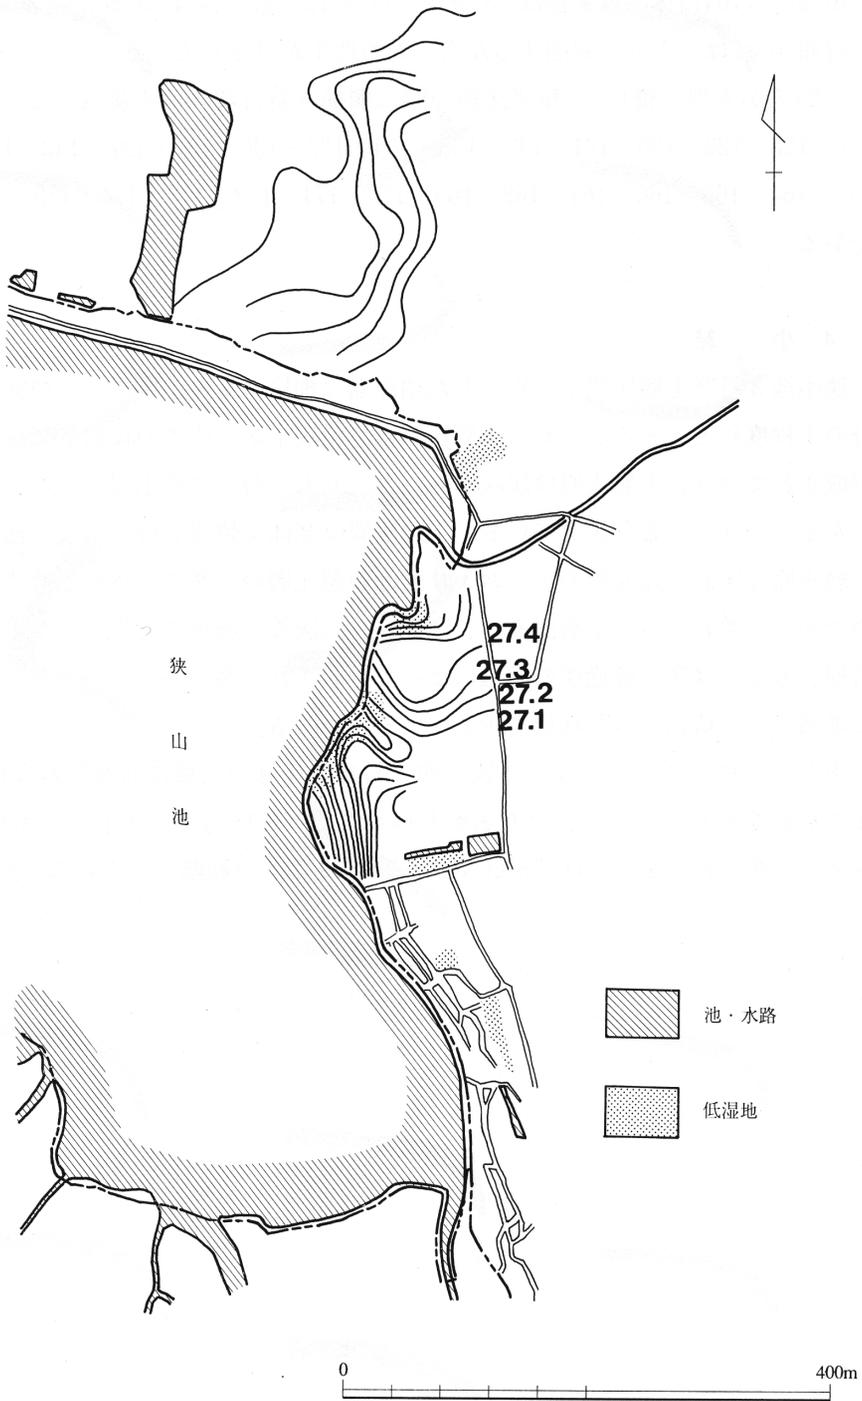


図 207 狭山池東岸の旧地形（昭和改修以前）  
 （「狭山池法下耕地整理地区及ビ之ニ隣接スル土地現形并予定図」等を参照）